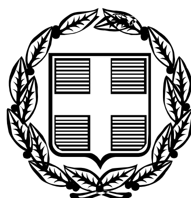


ΕΦΗΜΕΡΙΣ ΤΗΣ ΚΥΒΕΡΝΗΣΕΩΣ

ΤΗΣ ΕΛΛΗΝΙΚΗΣ ΔΗΜΟΚΡΑΤΙΑΣ

ΤΕΥΧΟΣ ΤΕΤΑΡΤΟ — Αρ. Φύλλου 624

19 Ιουλίου 2006

ΠΕΡΙΕΧΟΜΕΝΑ

ΑΠΟΦΑΣΕΙΣ

ΑΠΟΦΑΣΕΙΣ

Αριθμ. 4784 (1)

Αναγκαστική απαλλοτρίωση ακινήτων για την κατασκευή του έργου «Μικρή Περιμετρική Πατρών, τροποποίηση Μικρής Περιμετρικής οδού Πατρών στην περιοχή του Ρωμαϊκού υδραγωγείου χ.θ. 1+357,28 - χ.θ. 1+860,00».

Ο ΓΕΝΙΚΟΣ ΓΡΑΜΜΑΤΕΑΣ
ΠΕΡΙΦΕΡΕΙΑΣ ΔΥΤΙΚΗΣ ΕΛΛΑΔΑΣ

Έχοντας υπόψη:

1. Τις διατάξεις του ν. 2882/2001 «Κώδικας Αναγκαστικών Απαλλοτριώσεων Ακινήτων».

2. Τις διατάξεις του ν. 2985/2002 «Προσαρμογή των διατάξεων του Κώδικα Αναγκαστικών Απαλλοτριώσεων στο Σύνταγμα».

3. Την υπ' αριθμ. 84269/10.6.2002 κοινή απόφαση των Υπουργών ΠΕ.ΧΩ.Δ.Ε., Πολιτισμού, και Γεωργίας σχετικά με την έγκριση περιβαλλοντικών όρων για το έργο «Μικρή Περιμετρική Πατρών, Κόμβος εξόδου».

4. Το ν. 653/1977 «Περί υποχρεώσεως των παροδίων ιδιοκτητών δια την διάνοιξιν οδών», με τις τροποποιήσεις του όπως ισχύει σήμερα.

5. Την τήρηση των προϋποθέσεων του άρθρου 3 του ν.2882/2001.

6. Την υπ' αριθμ. 15595/24.11.2004 απόφαση του Γενικού Γραμματέα της Περιφέρειας Δυτικής Ελλάδας, που ορίζει την ΔΔΕ αρμόδια υπηρεσία για θέματα κήρυξης αναγκαστικής απαλλοτρίωσης (ν. 2882/2001).

7. Το υπ' αριθμ. 3584/27.4.2006 έγγραφο της ΔΕΚΕ Περ. Δυτ. Ελλάδος που αναφέρει ότι η δαπάνη της απαλλοτρίωσης ανέρχεται στο ποσό των 700.000 €, και καλύπτεται από τις πιστώσεις 2002 ΕΠ 00130002.

8. Το υπ' αριθμ. 1832/29.5.2006 (αριθμ. ΔΔΕ 4351/5.6.2006) έγγραφο της Κτηματικής Υπηρεσίας Ν. Αχαΐας με το οποίο μας διαβιβάστηκε η υπ' αριθμ. 1831/29.6.2006 θετική εισήγηση της Προϊσταμένης της Κτηματικής Υπηρεσίας Ν. Αχαΐας και τα αναφερόμενα σ' αυτή έγγραφα, αποφασίζουμε:

Κηρύσσουμε την αναγκαστική απαλλοτρίωση ακινήτων, εμβαδού 7167,19 μ2, εκ των οποίων 1482,37 μ2 ανήκουν στο Δημόσιο, που εικονίζεται στο κτηματολογικό διάγραμμα και πίνακα (Αρ. Σχεδίου 1), το οποίο έχει συντάξει ο Πολιτικός Μηχανικός Χρήστος Ντάλλας τον Δεκέμβριο 2005 και έχει εγκρίνει ο Νικόλαος Τσώλης Δ/ντης της Δ/νσης Δημοσίων Έργων της Περιφέρειας Δυτ. Ελλάδος στις 30.1.2006, για λόγους δημόσιας ωφέλειας και ειδικότερα για την κατασκευή του έργου «Μικρή Περιμετρική Πατρών, τροποποίηση Μικρής Περιμετρικής οδού Πατρών στην περιοχή του Ρωμαϊκού υδραγωγείου Χ.Θ. 1+357,28 - Χ.Θ. 1+860,00 και ανήκει στην ευρύτερη περιοχή του Δήμου Πατρέων του Νομού Αχαΐας».

Στην έκταση που απαλλοτριώνεται προβάλλουν δικαιώματα κυριότητας οι Φωτακόπουλος Ηλίας, Ντεντόπουλος Ευάγγελος, Ντεντοπούλου Ελένη και λοιποί σύμφωνα με τον υπόψη κτηματολογικό πίνακα.

Η απαλλοτρίωση κηρύσσεται υπέρ του Δημοσίου σε βάρος των πιστώσεων του 2002 ΕΠ00130002 και η δαπάνη ανέρχεται στο ποσό των 700.000 €.

Η απόφαση αυτή να δημοσιευτεί στην Εφημερίδα της Κυβερνήσεως.

Πάτρα, 19 Ιουνίου 2006

Ο Γενικός Γραμματέας Περιφέρειας

ΠΑΝΑΓΙΩΤΗΣ ΚΑΒΒΑΔΑΣ

Αριθμ. 1572 (2)

Κήρυξη αναδασωτέας έκτασης 0,485 στρέμ. στη θέση «Καστέλι» Περιφέρειας Δ.Δ. Χελιδονίου Δήμου Πύργου Ν. Ηλείας.

Ο ΓΕΝΙΚΟΣ ΓΡΑΜΜΑΤΕΑΣ
ΠΕΡΙΦΕΡΕΙΑΣ ΔΥΤΙΚΗΣ ΕΛΛΑΔΟΣ

Έχοντας υπόψη:

1) Τις δ/ξεις για τη δ/κή αποκ/ση το ν. 2503/1997 και την 18655/1998 απόφαση Γενικού Γραμματέα Περιφέρειας Δυτικής Ελλάδος.

2) Τις δ/ξεις του αρθ. 117 παρ 3 του Συντάγματος της χώρας.

3) Τις δ/ξεις του ν. 998/1979 «περί προστασίας των Δασών κ.λπ.» και ειδικότερα τα άρθ. 41 παρ. 1,38 παρ. 8 & ν. 2040/1992 αριθ. 12 παρ. 3.

4) Τις δ/γες του Υπουργείου Γεωργίας 16417/1180/6.7.1980, 18247/3049/24.2.1983 και 85144/1468/9.9.1992.

5) Την υπ' αριθμ. 2107/13.6.2006 πρόταση του Δασαρχείου Πύργου που αναφέρεται στο θέμα για κήρυξη δασικής έκτασης ως αναδασωτέας διότι η δασική βλάστηση που την κάλυπτε καταστράφηκε από την εκχέρσωση που έκανε ο Αθανάσιος Μιχ. Δημακόπουλος, κάτοικος Χελιδονίου αυθαίρετα το Α΄ δεκαπενθήμερο του Απριλίου 2006 και επιβάλλεται η εκ νέου δάσωση της. Η πράξη βεβαιώθηκε την 16.5.2006.

6) Το γεγονός ότι από την εκτέλεση της παρούσας δεν προκαλείται δαπάνη σε βάρος του κρατικού προϋπολογισμού, αποφασίζουμε:

Κηρύσσουμε αναδασωτέα με σκοπό την επαναδημιουργία με φυσική αναγέννηση της δασικής βλάστησης που καταστράφηκε με εκχέρσωση από τους ανωτέρω, την Δημόσια δασική έκταση εμβαδού 0,485 στρεμ. που βρίσκεται στη θέση «Καστέλι» Περιφέρειας Δημ. Διαμερίσματος Χελιδονίου Δήμου Πύργου Ν. Ηλείας.

Προσδιορίζεται από τα στοιχεία σχεδιαγράμματος και έχει όρια:

Ανατολικά: Με Δάσος Χαλεπίου Πεύκης και δίπλα γκρεμό.

Δυτικά: Με τμήμα καλλιεργούμενης έκτασης, πρανές δρόμου και εν συνεχεία δρόμος Λαντζοϊου - Χελιδονίου.

Βόρεια: Με πρανές δάσους Χαλεπίου Πεύκης και εν συνεχεία επαρχιακός δρόμος Λαντζοϊου – Χελιδονίου.

Νότια: Με καλλιεργούμενη έκταση με ελαιόδεντρα.

Όπως φαίνεται στο συνημμένο διάγραμμα που αποτελεί αναπόσπαστο μέρος της απόφασης αυτής.


Η απόφαση αυτή να δημοσιευθεί στην Εφημερίδα της Κυβερνήσεως.

Πάτρα, 22 Ιουνίου 2006

Με εντολή Γενικού Γραμματέα Περιφέρειας
Ο Αναπληρωτής Γενικός Διευθυντής
ΧΡΗΣΤΟΣ ΓΙΩΤΣΟΠΟΥΛΟΣ

ΠΕΡΙΦΕΡΕΙΑ ΔΥΤΙΚΗΣ ΕΛΛΑΔΟΣ
ΔΙΕΥΘΥΝΣΗ ΔΑΣΩΝ ΗΛΕΙΑΣ
ΔΑΣΑΡΧΕΙΟ ΠΥΡΓΟΥ

ΧΑΡΤΗΣ ΠΡΟΣΑΝΑΤΟΛΙΣΜΟΥ
: ΕΚΧΕΡΣΩΘΕΙΣΑ ΕΚΤΑΣΗ
ΚΛΙΜΑΚΑ 1: 50.000

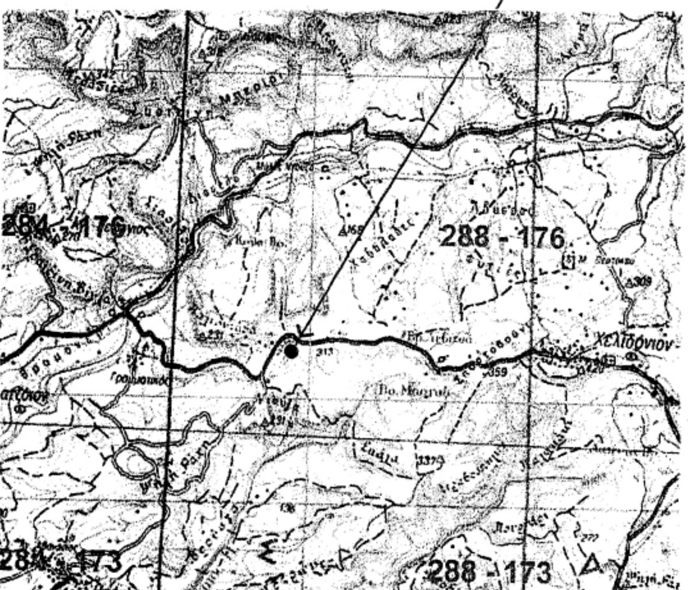

Ανήκει στην με αριθ. 1572/22-6-06 *απόφαση Γενικού Δ/ντή Περιφέρειας*


ΤΟΠΟΓΡΑΦΙΚΟ ΔΙΑΓΡΑΜΜΑ

Δημοσιας δασικής εκτασης (δάσους χαλ. πεύκης ή αειφύλλων)
εμβαδου 0,485 στρ. και με στοιχεια ΑΒΓΔΕΑ που καταληφθηκε
και εκχερσωθηκε από τον Αθανάσιο Μιχ. Δημακόπουλο
στη θεση "Καστέλι" περιφερειας Δ.Δ. Χελιδονίου
Δημου Αρχ. Ολυμπίας

ΚΛΙΜΑΚΑ 1: 500

ΕΘΝΙΚΟ ΤΥΠΟΓΡΑΦΕΙΟ
Για τεχνικούς λόγους στο σχεδιάγραμμα έγινε σμίκρυνση κατά ποσοστό 78 %

Β ↑

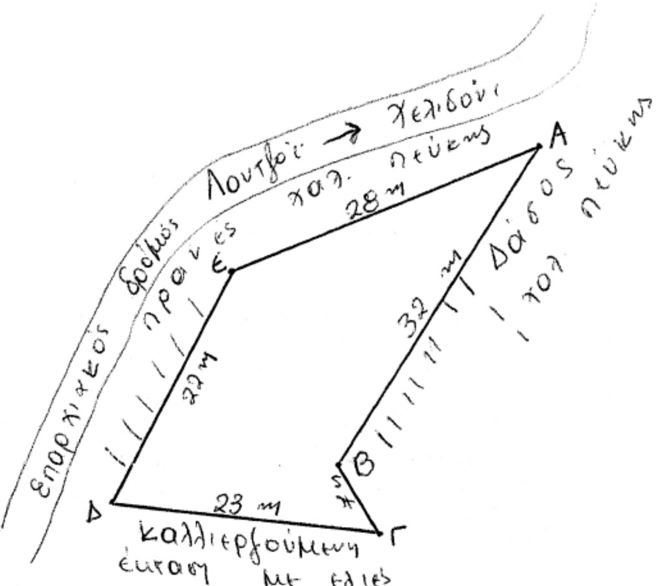

ΘΕΩΡΗΘΗΚΕ
Πάτρα 22-6-2006
Ο Γενικός Δ/ντής Περιφέρειας Δ.Ε.
Χρήστος Γιωτόπουλος



Πύργος 22-6-06
Ο Δασάρχης Πύργου
Παναγιώτης Κορισιάνος
Δασολόγος

Ο Συντάκτης
Μαρία Μητροπούλου
Δασοπόνος

Αριθ. 35532/2132 (3)

Τροποποίηση του εγκεκριμένου ρυμοτομικού σχεδίου της πόλης της Ξάνθης για τον χαρακτηρισμό χώρου ως «Χώρο Δευτεροβάθμιας Εκπαίδευσης» μεταξύ των οδών Απόλλωνος και Ανωνύμων οδών, βορείως των Παλαιών Εργατικών Κατοικιών και ανατολικά του Δημοτικού Αθλητικού Κέντρου-Φιλιππος Αμοιρίδης.

Ο ΝΟΜΑΡΧΗΣ ΞΑΝΘΗΣ

Έχοντας υπόψη:

1 Τις διατάξεις του ν. δ/τος της 17.7.1923 «περί σχεδίων πόλεων κ.λ.π.» όπως ισχύει σήμερα και ειδικότερα τα άρθρα 1, 2, 3, 29 και 70 αυτού.

2. Τις διατάξεις του άρθρου 29 του ν. 2831/2000 (ΦΕΚ 140') «Τροποποίηση διατάξεων του ν. 1577/85, κ.τ.λ.» όπως αντικαταστάθηκε με το άρθρο 10 του ν. 3044/2002 (ΦΕΚ 197/Α/27.8.2002).

3. Τις διατάξεις του Κεφαλαίου ΙΙ του από 3.4.1929 π. δ/τος που διατηρήθηκαν σε ισχύ με το άρθρ. 31 παράγρ. 3 του ν. 1577/1985.

4. Την υπ' αριθμ. 66/15.6.2005 απόφαση του Ν.Σ. Ξάνθης περί ανασυγκρότησης ΣΧΟΠ Ν. Ξάνθης.

5. Την υπ' αριθμ. 601/20.12.2005 απόφαση του Δημοτικού Συμβουλίου Ξάνθης που εκφράζει τη σύμφωνη γνώμη του επί της προτεινόμενης τροποποίησης όπως αυτή απεικονίζεται στο συνημμένο τοπογραφικό διάγραμμα.

6. Την υπ' αριθμ. 1637/29.4.2004 απόφαση του Υφυπουργού Αγροτικής Ανάπτυξης και Τροφίμων.

7. Την υπ' αριθμ. 44259/3812/2005 απόφαση Νομάρχη Ξάνθης που «αφορά τροποποίηση του εγκεκριμένου ρυμοτομικού σχεδίου της πόλης της Ξάνθης για τον χαρακτηρισμό χώρου ως «χώρο πρωτοβάθμιας εκπαίδευσης» μεταξύ των οδών Απόλλωνος και Ανωνύμων οδών, βορείως των Παλαιών Εργατικών Κατοικιών και ανατολικά του Δημοτικού Αθλητικού Κέντρου Φίλιππος Αμοιρίδης».

8. Την υπ' αριθμ. 2/1ο πρακτικό 14.6.2006 σύμφωνη γνωμοδότηση του Συμβουλιου Χ.Ο.Π. του Νομού Ξάνθης (ομόφωνη).

9. Το γεγονός ότι από τις διατάξεις της απόφασης αυτής δεν προκαλείται δαπάνη σε βάρος του κρατικού προϋπολογισμού ή του προϋπολογισμού του Δήμου Ξάνθης, αποφασίζουμε:

Άρθρο 1

Την τροποποίηση για τον χαρακτηρισμό χώρου σε «χώρο δευτεροβάθμιας εκπαίδευσης» μεταξύ των οδών Απόλλωνος και Ανωνύμων, Βορείως των Παλαιών Εργατικών Κατοικιών και ανατολικά του Δημοτικού Αθλητικού Κέντρου Φίλιππος Αμοιρίδης όπως ακριβώς προτείνεται με την υπ' αριθμ. 601/20.12.2005 απόφαση του Δημοτικού ΣυμΒουλίου του Δήμου Ξάνθης και φαίνεται στο σχετικό τοπογραφικό διάγραμμα το οποίο θεωρήθηκε από τον Προϊστάμενο του Τ.Π. & Π.Ε. του Δήμου Ξάνθης στις 19/5/2006.

Άρθρο 2

Ως όροι δόμησης ορίζονται οι ισχύοντες για την περιοχή ως κάτωθι:

Τομέας Δ, ΙΙΙ

1. Συντελεστής Δόμησης: 1,60

2. Μέγιστο Επιτρ. Ύψος: 18,00μ

3. Ποσοστό Κάλυψης: 40%

4. Οικοδ. Σύστημα: ΓΟΚ '85 όπως τροποποιήθηκε

5. Πρασιές: επιβολή Ο.Γ. παράλληλα με την υπάρχουσα Ρ.Γ. και σε απόσταση πέντε (5,00) μέτρων προς το εσωτερικό αυτής.

6. .Αρτιότητα:

α. Κανόνας Π=15μ, Ε=400τμ μετά 18.12.1985

β. Παρεκκλίσεις: Π=13μ, Ε=300τμ πριν 18.12.1985

Π=8μ, Ε=200τ.μ. πριν 5.9.1966

(Απόφαση Νομάρχη 3581/29.2.1996, ΦΕΚ 359/τόμος Δ΄1996) σε συνδυασμό και με τις σχετικές διατάξεις του ισχύοντος Γ.Ο.Κ.

Άρθρο 3

Η ισχύς της αρχίζει από τη δημοσίευσή της στην Εφημερίδα της Κυβερνήσεως.

Η απόφαση αυτή με το συνοδευτικό της διάγραμμα να δημοσιευθεί στην Εφημερίδα της Κυβερνήσεως.

Ξάνθη, 4 Ιουλίου 2006

Ο Νομάρχης

ΓΕΩΡΓΙΟΣ ΠΑΥΛΙΔΗΣ

ΚΤΗΜΑΤΟΛΟΓΙΚΟΣ ΠΙΝΑΚΑΣ						
Α/Α	ΟΝ/ΜΟ ΙΔΙΟΚΤΗΤΗ	Δ/ΝΣΗ ΙΔΙΟΚΤΗΣΙΑΣ	Δ/ΝΣΗ ΙΔΙΟΚΤΗΤΗ	ΤΗΛ.ΙΔΙΟΚΤΗΤΗ	ΠΕΡΙΓΡΑΜΜΑ ΙΔΙΟΚΤΗΣΙΑΣ	ΕΜΒΑΔΟ
1	ΔΗΜΟΣ ΞΑΝΘΗΣ	ΑΠΟΛΛΩΝΟΣ	ΜΑΥΡΟΜΙΧΑΛΗ 6		Α-Β-Γ-Δ-Ε-Ζ-Η-Α	4532.65τμ
2	ΠΑΠΑΡΟΣΗΣ ΔΗΜΗΤΡΙΟΣ	ΑΝΩΝΥΜΗ ΟΔΟΣ	Δ. ΓΟΥΝΑΡΗ 6 ΘΕΣ/ΝΙΚΗ			
3	ΠΟΥΣΠΟΥΡΙΚΑΣ ΣΤΕΡΓΙΟΣ	ΑΝΩΝΥΜΗ ΟΔΟΣ	ΑΝΩΝΥΜΗ ΟΔΟΣ	2541026275		
4	ΚΑΤΡΑΝΑΣ ΣΑΒΒΑΣ ΣΤΕΡΝΑΚΑΣ ΑΘΑΝΑΣΙΟΣ	ΑΝΩΝΥΜΗ ΟΔΟΣ ΑΝΩΝΥΜΗ ΟΔΟΣ	ΑΝΩΝΥΜΗ ΟΔΟΣ ΑΝΩΝΥΜΗ ΟΔΟΣ	2541021870		
5	ΒΑΡΘΑΚΕΑΣ ΓΕΩΡΓΙΟΣ		ΣΠΕΡΤΗΣ 12 Β ΞΑΝΘΗ			
6	ΜΠΙΚΟΣ ΚΩΝΣΤΑΝΤΙΝΟΣ	ΑΝΩΝΥΜΗ ΟΔΟΣ	ΙΩΑΝΝΟΥ ΣΒΑΡΟΝΟΥ 6 ΠΕΙΡΑΙΑΣ	2541026275		
7	ΚΥΡΙΛΙΔΗΣ-ΦΩΤΙΑΔΟΥ ΚΥΡΙΛΙΔΗΣ ΚΩΝ/ΝΟΣ-ΑΝΘΟΥΣΑ	ΠΑΡ. ΑΠΟΛΛΩΝΟΣ ΠΑΡ. ΑΠΟΛΛΩΝΟΣ	ΠΑΡ. ΑΠΟΛΛΩΝΟΣ ΠΑΡ. ΑΠΟΛΛΩΝΟΣ	6945930132		
8	ΧΑΤΖΗΣ ΝΙΚΟΣ (ΕΡΓΟΛΑΒΟΣ)	ΠΑΡ. ΑΠΟΛΛΩΝΟΣ 5 ΠΑΡ. ΑΠΟΛΛΩΝΟΣ 7	ΑΝΔΡΙΑΝΟΥΠΟΛΕΩΣ 11	2541074349		
9	ΚΑΜΠΑΣΑΚΑΛΗΣ ΑΘΑΝΑΣΙΟΣ (ΔΙΑΧΕΙΡΙΣΤΗΣ)	ΠΑΡ. ΑΠΟΛΛΩΝΟΣ 3	ΠΑΡ. ΑΠΟΛΛΩΝΟΣ 3			
10	ΜΑΚΡΗΣ ΑΘΑΝΑΣΙΟΣ (ΔΙΑΧΕΙΡΙΣΤΗΣ)	ΠΑΡ. ΑΠΟΛΛΩΝΟΣ 1	ΠΑΡ. ΑΠΟΛΛΩΝΟΣ 1			
11	ΧΑΤΖΗΕΥΑΓΓΕΛΟΥ ΑΘΑΝΑΣΙΟΣ ΣΑΡΡΗΣ ΖΑΧΑΡΙΑΣ (ΕΡΓΟΛΑΒΟΙ)	ΑΠΟΛΛΩΝΟΣ	ΧΑΤΖΗΣΤΑΥΡΟΥ 20	2541027759		
12	ΚΑΡΑΠΑΠΑΖΟΓΛΟΥ ΑΝΕΣΤΗΣ	ΑΠΟΛΛΩΝΟΣ 11	ΑΠΟΛΛΩΝΟΣ 11	2541027411		
13	ΚΩΝΣΤΑΝΤΙΝΙΔΗΣ ΘΕΟΔΩΡΟΣ ΤΣΕΓΓΕΛΙΔΗΣ ΙΩΑΝΝΗΣ	ΑΠΟΛΛΩΝΟΣ 13 ΑΠΟΛΛΩΝΟΣ 13	ΑΠΟΛΛΩΝΟΣ 13 ΑΠΟΛΛΩΝΟΣ 13	2541071844 2541025761		
14	ΚΟΤΟΠΟΥΛΟΣ ΠΑΝΑΓΙΩΤΗΣ ΚΑΡΑΜΠΑΣΗ ΒΑΣΩ	ΑΠΟΛΛΩΝΟΣ 15	ΑΠΟΛΛΩΝΟΣ 15			
15	ΤΣΑΛΙΔΗΣ ΒΑΣΙΛΕΙΟΣ	ΑΠΟΛΛΩΝΟΣ 17	ΑΠΟΛΛΩΝΟΣ 17	2541073920		
16	ΚΟΛΑΡΑΣ ΑΘΑΝΑΣΙΟΣ		ΠΑΡ. ΑΠΟΛΛΩΝΟΣ 1 ΞΑΝΘΗ			
17	ΠΑΝΙΔΗΣ ΓΕΩΡΓΙΟΣ	ΑΠΟΛΛΩΝΟΣ 11	ΑΠΟΛΛΩΝΟΣ 11			
18	ΤΣΑΝΤΙΔΗΣ ΚΩΝ/ΝΟΣ	ΑΠΟΛΛΩΝΟΣ 10	ΑΠΟΛΛΩΝΟΣ 10			
19	ΓΚΑΓΚΟΥ ΓΕΩΡΓΙΑ	ΑΠΟΛΛΩΝΟΣ 8	ΑΠΟΛΛΩΝΟΣ 8			
20	ΛΟΥΚΜΙΔΗΣ ΠΑΝΑΓΙΩΤΗΣ	ΑΠΟΛΛΩΝΟΣ 6	ΚΙΟΥ 7 ΚΑΛΑΜΑΡΙΑ ΘΕΣΣΑΛΟΝΙΚΗ			
21	ΙΡΙΜΠΟΖΗ ΚΥΡΙΑΚΗ	ΑΠΟΛΛΩΝΟΣ 5	ΑΠΟΛΛΩΝΟΣ 5			
22	ΤΟΥΤΟΥΝΗΣ ΔΗΜΗΤΡΙΟΣ	ΑΠΟΛΛΩΝΟΣ 4	ΑΠΟΛΛΩΝΟΣ 4			
23	ΙΩΑΝΝΟΥ ΘΑΝΑΣΗΣ	ΑΠΟΛΛΩΝΟΣ 3	ΑΠΟΛΛΩΝΟΣ 3			
24	ΝΙΚΟΛΑΪΔΟΥ ΒΕΡΑ	ΑΠΟΛΛΩΝΟΣ 1	ΑΠΟΛΛΩΝΟΣ 1			

ΟΡΟΙ ΔΟΜΗΣΗΣ

ΤΟΜΕΑΣ Δ, III

α. Συντελ.Δομησης: 1,60
β. Μεγ.Επιτρεπ.Υψος: 18,00μ
γ. Ποσοστό Κάλυψης: 40%
δ. Οικοδ.Σύστημα: ΓΟΚ '85
ε. Πρασιές: όπως αναγράφονται στο Ρυμ.Σχέδιο όπως τροποποιήθηκε
στ. Αρτιότητα:
στ.α. Κανόνας Π=15μ Ε=400τμ μετά 18-12-85
στ.β. Παρεκκλίσεις Π=13μ Ε=300τμ πριν 18-12-85
Π= 8μ Ε=200τμ πριν 5-9-66

Αποφ.Νομ.3581/29-2-1996, ΦΕΚ 359/Τόμος Δ' 1996

ΑΝΑΛΥΤΙΚΟΣ ΥΠΟΛΟΓΙΣΜΟΣ ΕΜΒΑΔΟΥ

ΟΙΚΟΠΕΔΟ : (Α-Β-Γ-Δ-Α)

α/α	X	Y
Α	4866.897	3442.093
Β	4941.780	3470.244
Γ	4958.667	3423.182
Δ	4883.784	3423.182
Α	4883.784	3395.031

ΕΜΒΑΔΟΝ = 4000.00 τ.μ.

ΔΗΛΩΣΗ ΙΔΙΟΚΤΗΤΗ

Ο κάτωθι υπογεγραμμένος Στυλιανίδης Μιχαήλ, Δήμαρχος Ξάνθης ευθύνομαι για την ακρίβεια των δηλούμενων ορίων του οικοπέδου (Α-Β-Γ-Δ-Α) και για την ύπαρξη και την αιτία του δικαιώματός μου να ζητήσω την έκδοση οικοδομικής άδειας.

Ο Δηλών
Με εντολή Δημάρχου
Ο Αντιδήμαρχος Ξάνθης
ΣΤΑΜΟΥΛΗΣ ΤΡΙΜΠΙΤΖΙΟΣ
ΑΝΤΙΔΗΜΑΡΧΟΣ ΞΑΝΘΗΣ

ΔΗΜΟΣ ΞΑΝΘΗΣ
ΔΙΕΥΘΥΝΣΗ ΤΕΧΝΙΚΩΝ ΥΠΗΡΕΣΙΩΝ
ΤΜΗΜΑ ΠΟΛΕΟΔΟΜΙΑΣ & ΠΟΛΕΟΔΟΜΙΚΩΝ ΕΦΑΡΜΟΓΩΝ

Ελέγχθηκε και θεωρήθηκε

Ο ΕΛΕΓΞΑΣ
ΣΤΥΛΙΑΝΙΔΗΣ ΝΙΚΟΛΑΟΣ
ΤΟΠΟΓΡΑΦΟΣ ΜΗΧ/ΚΟΣ Τ.Ε.

ΔΗΜΟΣ ΞΑΝΘΗΣ
ΘΕΩΡΗΘΗΚΕ
ΞΑΝΘΗ 19.5.06
Ο ΠΡΟΪΣΤΑΜΕΝΟΣ Τ.Π.Ε.
Νίκος Νικολακούδης
Αναπληρωτής

Συνοδεύει Ιουν. αρ. 1/06 πρακτικό ΣΧΟΠ

Η ΓΡΑΜΜΑΤΕΑΣ
Α.Α.
ΚΑΡΥΩΤΟΥ ΑΡΤΕΜΙΣ
Δ ΦΟΣ

Ο ΠΡΟΕΔΡΟΣ
Γιαφτελίδης Σοφοκλής
ΠΟΛΙΤΙΚΟΣ ΜΗΧΑΝΙΚΟΣ

ΑΡΙΘ. ΠΡΩΤ. ΑΠΟΦΑΣΗΣ ΝΟΜΑΡΧΗ 35532/2132 ΤΗΣ 4-07-06

Η ΑΠΟΦΑΣΗ ΑΥΤΗ ΑΦΟΡΑ: την έγκριση τροποποίησης του εγκεκριμένου ρυμοτομικού σχεδίου της πόλης της Ξάνθης για τον χαρακτηρισμό χώρου ως "Χώρο Δ/θμιας Εκπ/σης" μεταξύ των οδών Απόλλωνα, Κωνσταντίνου Οδόη, βόρεια των Εργατικών κατοικιών & ανατολικά του Δημοτικού Αθλητικού Κέντρου «Φίλιππος Αμοιρίδης»

Ο ΝΟΜΑΡΧΗΣ ΞΑΝΘΗΣ
ΠΑΥΛΙΔΗΣ ΓΕΩΡΓΙΟΣ

ΕΘΝΙΚΟ ΤΥΠΟΓΡΑΦΕΙΟ
Για τεχνικούς λόγους στο σχεδιάγραμμα έγινε σμίκρυνση κατά ποσοστό 41 %

ΚΛΙΜΑΚΑ 1:500

ΑΝΩΝΥΜΗ ΟΔΟΣ

ΙΕ

1 2 3 4 5 6 7

2Π 3Π 4Π 5Π

ΔΗΜΟΣ ΞΑΝΘΗΣ
ΔΙΕΥΘΥΝΣΗ ΤΕΧΝΙΚΩΝ ΥΠΗΡΕΣΙΩΝ
Πολεοδομίας & Πολεοδομικών Εφαρμογών

Ελέγχθηκε και Θεωρήθηκε







Ο ΠΡΟΪΣΤΑΜΕΝΟΣ

Συνοδεύει την αριθμ. 60/2005 απόφαση Δημοτικού Συμβουλίου Ξάνθης

ΤΑ ΜΕΛΗ

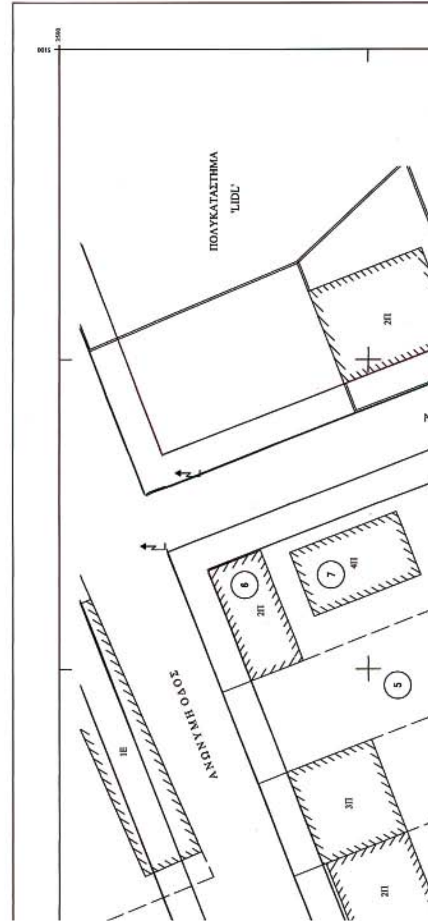

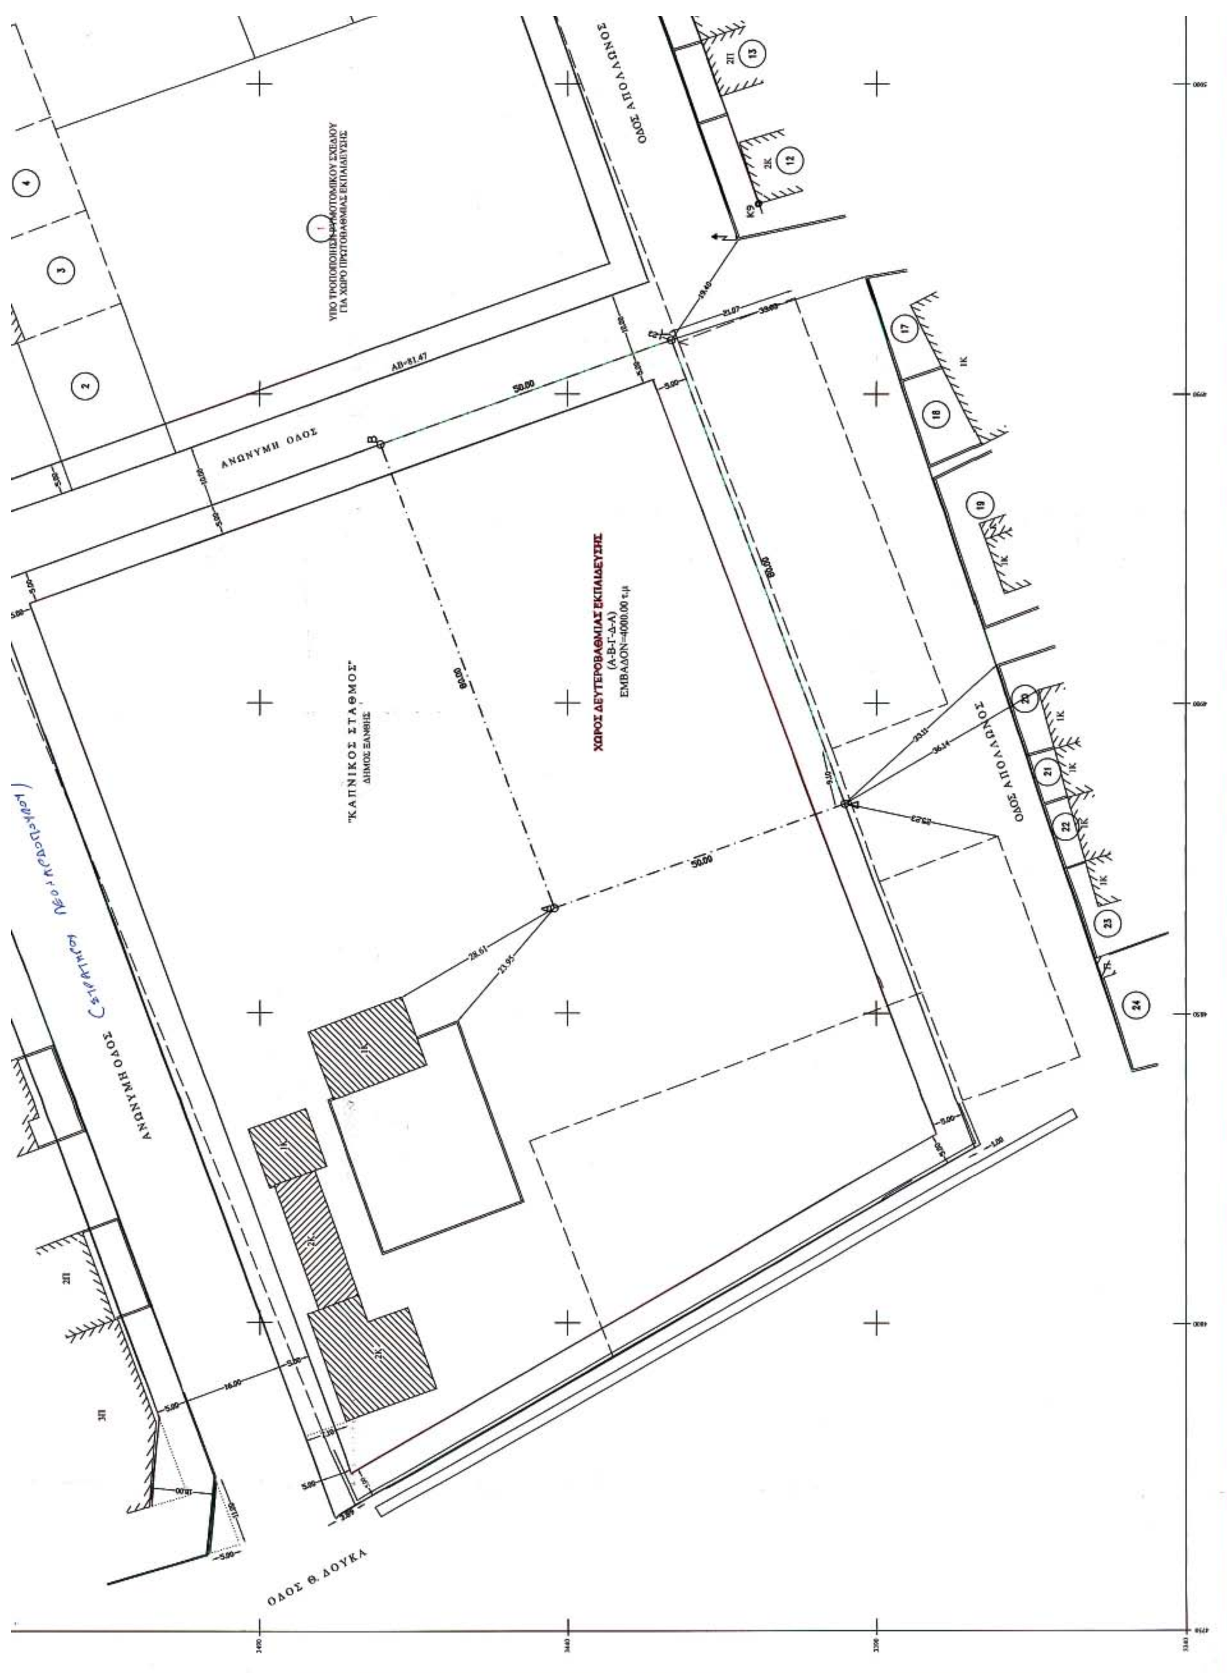
ΧΩΡΟΣ ΔΕΥΤΕΡΟΒΑΘΜΙΑΣ ΕΚΠΑΙΔΕΥΣΗΣ
(Α-Β-Γ-Δ-Α)
ΕΜΒΑΔΟΝ=4000.00 τ.μ
"ΚΑΠΝΙΚΟΣ ΣΤΑΘΜΟΣ"
ΔΗΜΟΣ ΞΑΝΘΗΣ
ΑΝΩΝΥΜΗ ΟΔΟΣ
ΟΔΟΣ ΑΠΟΛΛΩΝΟΣ
ΟΔΟΣ Θ. ΔΟΥΚΑ
ΑΒ=81.47
50.00
80.00

ΕΛΛΗΝΙΚΗ ΔΗΜΟΚΡΑΤΙΑ
ΔΗΜΟΣ ΞΑΝΘΗΣ
Δ/ΝΣΗ ΤΕΧΝΙΚΩΝ ΥΠΗΡΕΣΙΩΝ

Δια Σχολ

ΕΡΓΟ : ΤΡΟΠΟΠΟΙΗΣΗ ΤΟΥ ΕΓΚΕΚΡΙΜΕΝΟΥ ΡΥΜΟΤΟΜΙΚΟΥ ΣΧΕΔΙΟΥ ΤΗΣ ΠΟΛΗΣ ΞΑΝΘΗΣ ΓΙΑ ΤΟΝ ΧΑΡΑΚΤΗΡΙΣΜΟ ΧΩΡΟΥ ΩΣ "ΧΩΡΟΣ ΔΕΥΤΕΡΟΒΑΘΜΙΑΣ ΕΚΠΑΙΔΕΥΣΗΣ" ΜΕΤΑΞΥ ΤΩΝ ΟΔΩΝ ΑΠΟΛΛΩΝΟΣ ΚΑΙ ΑΝΩΝΥΜΩΝ ΟΔΩΝ.


ΑΡ.ΣΧΕΔΙΟΥ	ΤΙΤΛΟΣ	ΚΛΙΜΑΚΑ
Τ1	ΤΟΠΟΓΡΑΦΙΚΟ ΔΙΑΓΡΑΜΜΑ	1 : 500
	ΗΜΕΡΟΜΗΝΙΑ : ΟΚΤΩΒΡΙΟΣ 2005	ΣΥΣΤΗΜΑ ΑΝΑΦΟΡΑΣ: Αυθαίρετο

Ο ΣΥΝΤΑΞΑΣ	ΕΛΕΓΧΘΗΚΕ
Ξάνθη 18/5/2006	Ξάνθη 18/5/2006 Ο Προϊστάμενος του Τ.Μ. και Ε.Ε.
ΖΑΜΠΑΡΑΣ ΔΗΜΗΤΡΙΟΣ ΠΟΛΙΤΙΚΟΣ ΜΗΧΑΝΙΚΟΣ Τ.Ε.	ΤΕΡΖΟΓΛΟΥ ΜΕΛΕΤΗΣ ΠΟΛΙΤΙΚΟΣ ΜΗΧΑΝΙΚΟΣ

ΘΕΩΡΗΘΗΚΕ
Ξάνθη 18/5/2006
Η Δ/ΤΡΙΑ ΤΗΣ Δ/ΣΗΣ Τ.Υ. ΔΗΜΟΥ ΞΑΝΘΗΣ

ΕΛΛΗΝΙΚΗ ΔΗΜΟΚΡ. * ΝΟΜΟΣ ΞΑΝΘΗΣ * ΔΗΜΟΣ ΞΑΝΘΗΣ

ΜΑΝΑ ΑΙΚΑΤΕΡΙΝΗ
Τοπογράφος Μηχανικός

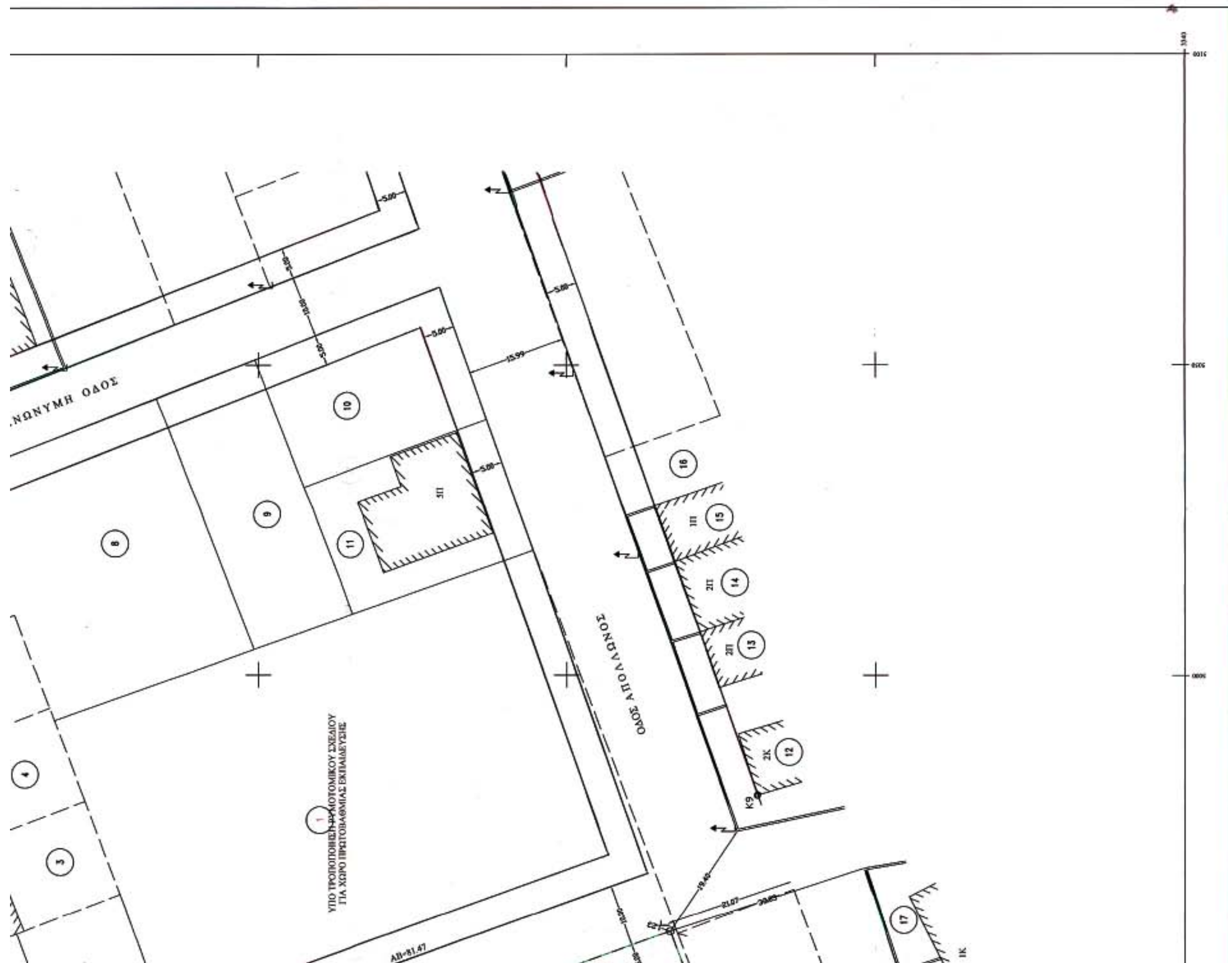



ΑΠΟ ΤΟ ΕΘΝΙΚΟ ΤΥΠΟΓΡΑΦΕΙΟ
ΚΑΠΟΔΙΣΤΡΙΟΥ 34 * ΑΘΗΝΑ 104 32 * ΤΗΛ. 210 52 79 000 * FAX 210 52 21 004
ΗΛΕΚΤΡΟΝΙΚΗ ΔΙΕΥΘΥΝΣΗ: http://www.et.gr – e-mail: webmaster@et.gr